

در نظر است در زمین کاملاً مسطح و در آب و هوای معتدل به مساحت تقریبی ۲۹۰ مترمربع، ساختمانی مسکونی با اسکلت فلزی و سقف عرشه فولادی، شامل طبقات زیرزمین، همکف، یکم و دوم در محدوده‌ی مشخص شده در پلان موقعیت طراحی شود. (طبقه دوم مشابه طبقه یکم است و نیازی به ترسیم آن نیست)

ملک جنوبی است و دسترسی از شمال ملک و از خیابان هشت متری می‌باشد. (خیابان هشت متری بدون شیب است)

مشخصات طرح مورد نظر:

- پلان طبقه زیرزمین شامل: فضایی برای توقف سه خودرو، پله، آسانسور و فضای جلوی پله و آسانسور است که این فضا باید پنحو منسبی از فضای توقف و تردد خودرو حفاظت شده باشد و سه تباری هر کدام به مساحت حداقل ۲ مترمربع. (تمامی سطح زیرزمین در یک تراز ارتقاعی می‌باشد و اتاق تلیات نیز نیست، ضخامت دیوارهای پیرامونی زیرزمین ۲۵ سانتی‌متر)
- پلان همکف شامل فضای ورودی، پله و آسانسور به مساحت حدوداً ۲۵ مترمربع (± 5 مترمربع) به علاوه یک واحد مسکونی یک خوابه به مساحت بیش از ۷۶ مترمربع (تورگیری و تهویه آشپزخانه از فضاهای اقلیتی مجاز نمی‌باشد) تراز کف همکف ۱/۲۰ متر است
- پلان طبقه یکم شامل: پله و آسانسور و یک واحد مسکونی سه خوابه به مساحت بیش از ۱۲۵ مترمربع است. (بدون احتساب نورگیر)
- در تمامی واحدهای مسکونی، یک اتاق خواب حداقل به مساحت مفید ۱۲ مترمربع به عنوان اتاق خواب اصلی و حداکثر به مساحت مفید ۱۵ مترمربع در نظر گرفته شود، به نحوی که هیچیک از ابعاد این اتاق کمتر از ۲/۷ متر نباشد در پلان ۳ خوابه علاوه بر حمام با سرویس بهداشتی برای استفاده مشترک و یک سرویس بهداشتی در نزدیکی ورودی واحد، یک حمام با سرویس بهداشتی مستقل و اختصاصی برای اتاق خواب اصلی نیز در نظر گرفته شود. در پلان ۱ خوابه هم علاوه بر سرویس بهداشتی در نزدیکی فضای ورودی واحد، برای اتاق خواب نیز حمام با سرویس بهداشتی مستقل و اختصاصی در نظر گرفته شود.
- برای اتاق‌های خواب، کمد‌های دیواری به عمق ۶۰ سانتی‌متر در نظر گرفته شود. (مساحت کمد دیواری جزء مساحت اتاق محسوب نمی‌گردد)
- مساحت هر پنجره در زیر آن نوشته شود تا امکان مطابقت با مساحت فضا و نورگیری الزامی میسر گردد.

تذکرات مهم:

- ۱- رعایت مقررات ملی ساختمان به ویژه بندهای: ۴-۱-۱-۷-۱، ۴-۱-۱-۷-۲، ۴-۱-۱-۷-۳، ۴-۱-۱-۷-۴ و موارد ذکر شده در این برگه الزامی و عدم رعایت هر کدام از آنها موجب عدم تأیید طرح می‌گردد. (در این طرح آشپزخانه‌ها علاوه بر پخت و پز برای صرف غذا نیز استفاده می‌شوند)
- ۲- رعایت مقررات اختصاصی تصرف‌های مسکونی در این طرح الزامی است و رعایت نکردن آن‌ها موجب عدم تأیید طرح می‌گردد.
- ۳- توجه به نظام سازه‌ای، تعداد پله‌ها (با در نظر گرفتن ارتفاع هر پله ۱۷/۵ سانتی‌متر)، امکان دسترسی معلولین به ساختمان و مشخص کردن تراز طبقات، بسیار حائز اهمیت و تعیین‌کننده می‌باشند. (سازه اسکلت فلزی با سقف عرشه فولادی در نظر گرفته شود، ضخامت سقف پارکینگ در زیرزمین، در محل ورود خودرو ۴۰ سانتی‌متر منظور شود)
- ۴- تأمین توقفگاه‌ها و دسترسی مناسب خودروها به زیرزمین حائز اهمیت بسیار می‌باشد و در صورت عدم تأمین تعداد توقفگاه‌های مورد نیاز و یا جاتمایی ناصحیح آن‌ها، پلان‌های طبقات دیگر قابل قبول نخواهند بود.
- ۵- در هر برگه حداکثر محدوده طراحی مشخص شده است. (تیباز به رعایت درز تقطاع در محدوده‌ی مشخص شده نیست)
- ۶- مساحت‌های داده شده در مشخصات طرح موردنظر با احتساب دیوارها و رایزرها می‌باشد.

امتیاز

۱۰

۱- پلان زیرزمین در مقیاس ۱/۱۰۰، نمایش تراز کف، محورها، محل ستون‌ها و اندازه‌گذاری

۱۵

۲- پلان طبقه همکف در مقیاس ۱/۱۰۰ با نمایش تراز کف، محورها، محل ستون‌ها، اندازه‌گذاری و مبلمان


۱۳

۳- پلان طبقه یکم در مقیاس ۱/۱۰۰ با نمایش تراز کف، محورها، محل ستون‌ها، اندازه‌گذاری و مبلمان

نقشه‌های مورد نیاز:

۱۲

جزئیات برش محدوده‌ی مشخص شده را در مقیاس مناسب ترسیم نمایید.

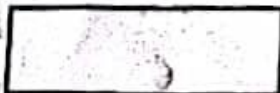


در مستطیل چیزی ننویسید

موفق باشید

صفحه ۳



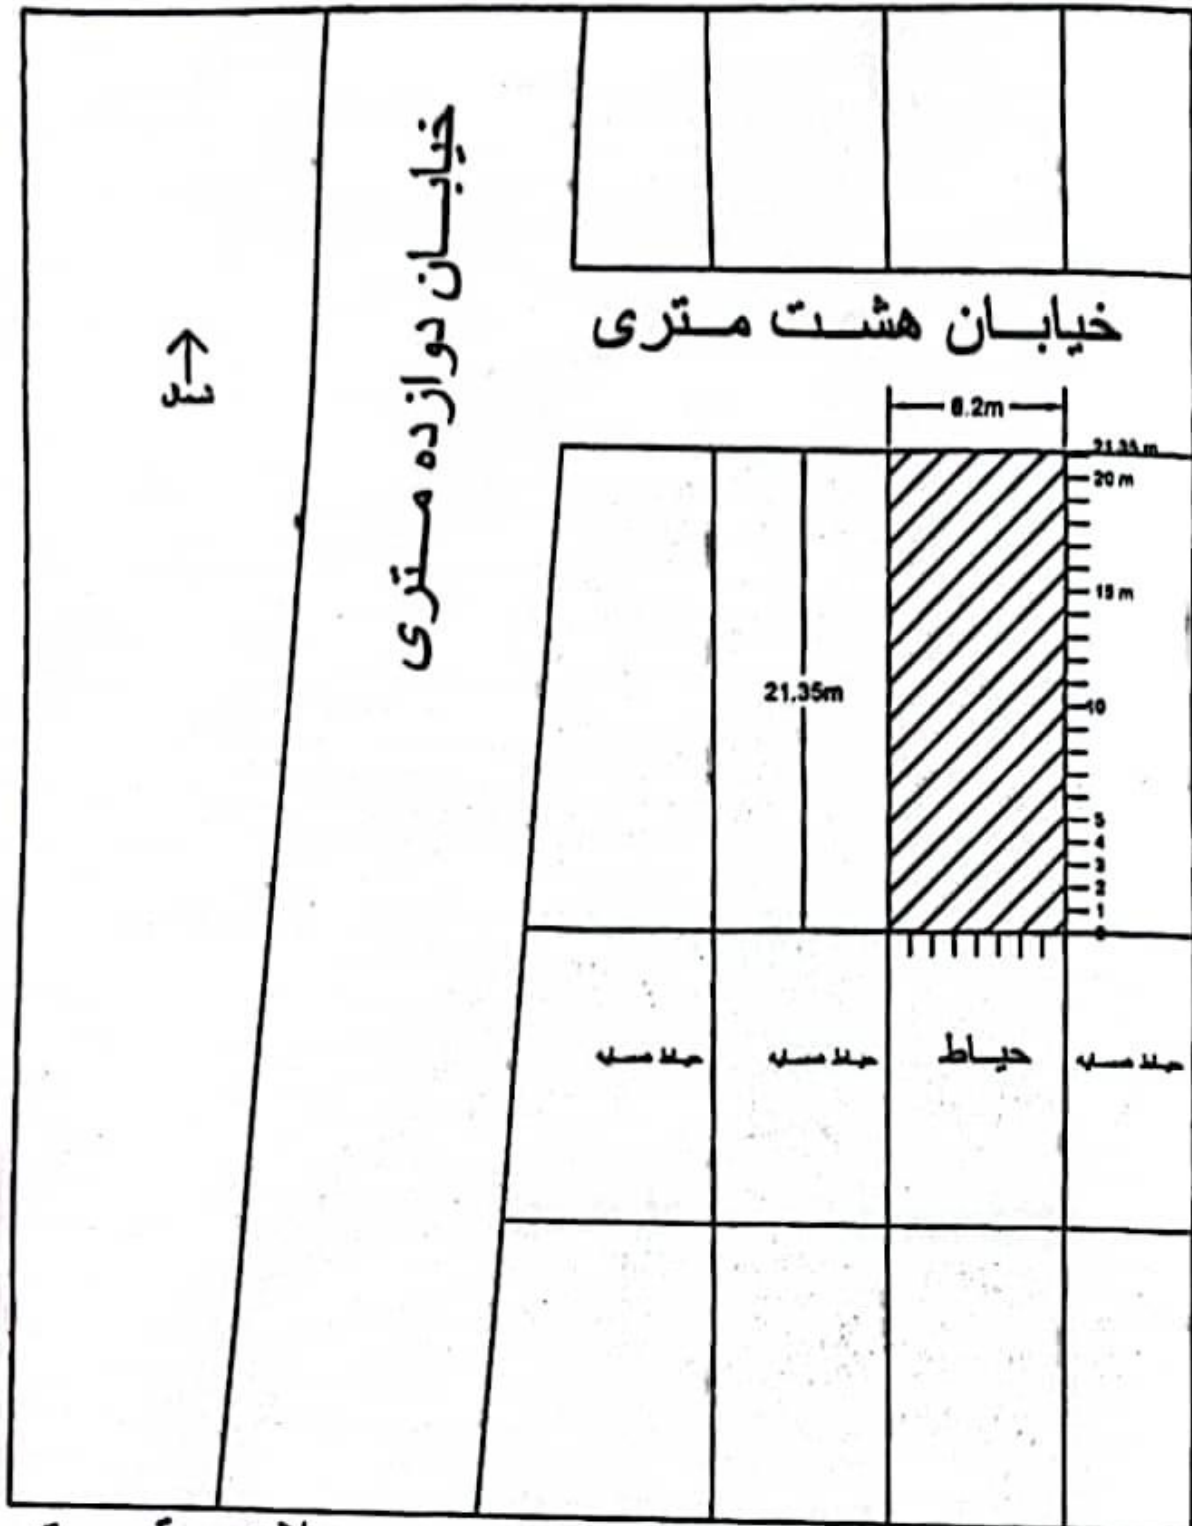

پلان موقعیت

